




PLANTA 3

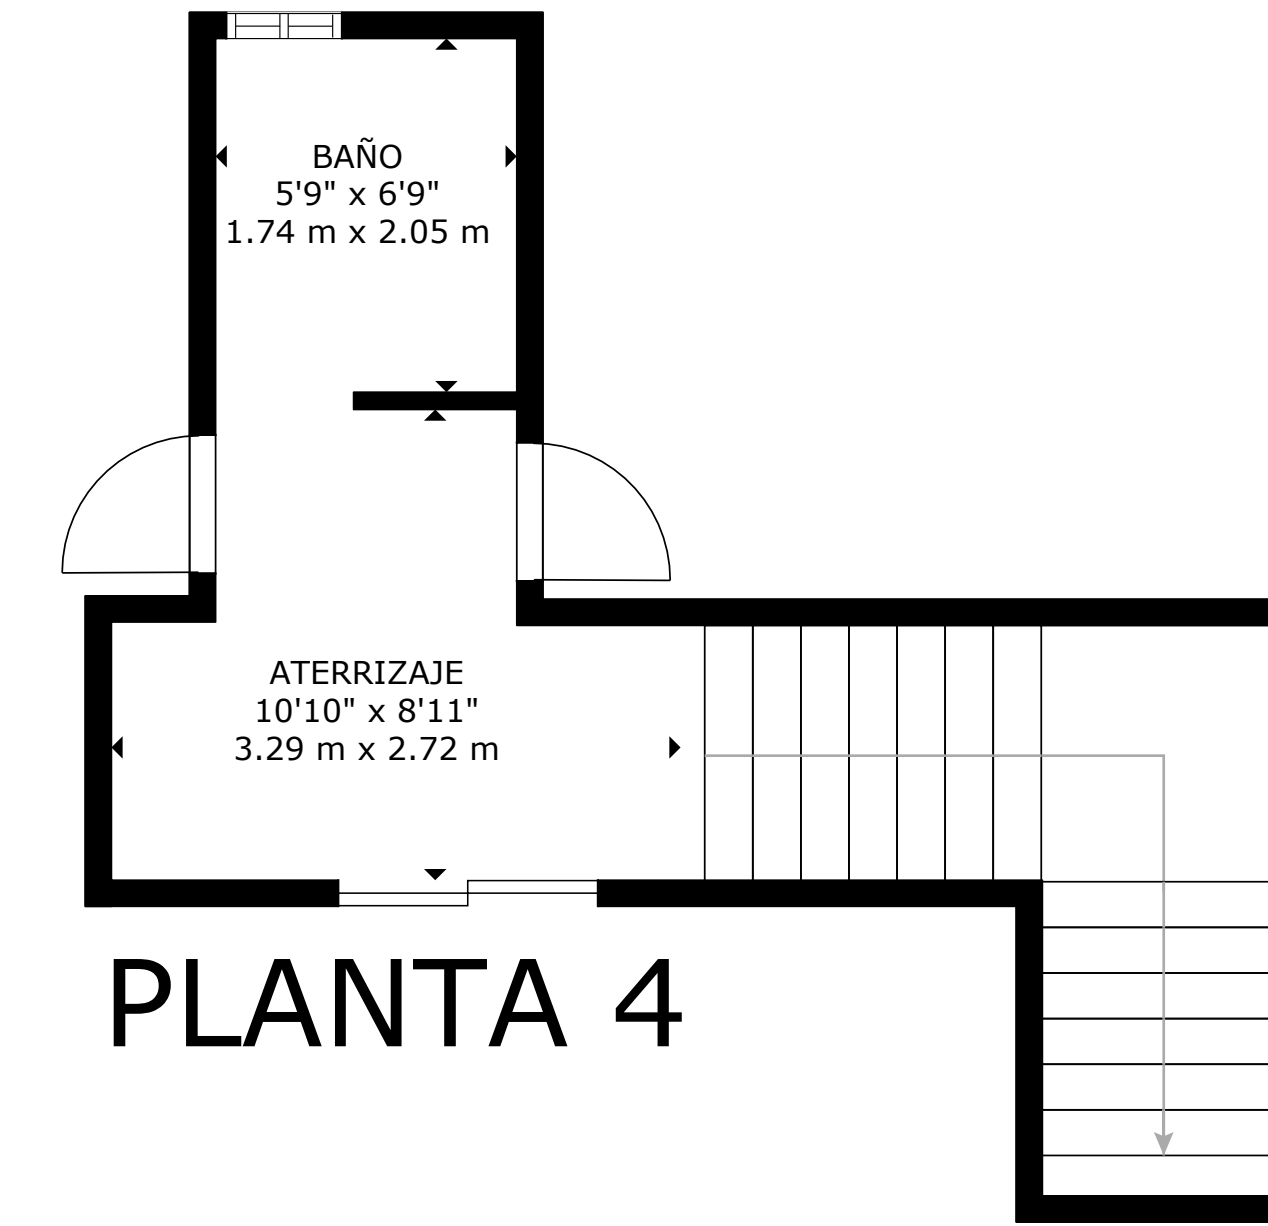

PLANTA 4

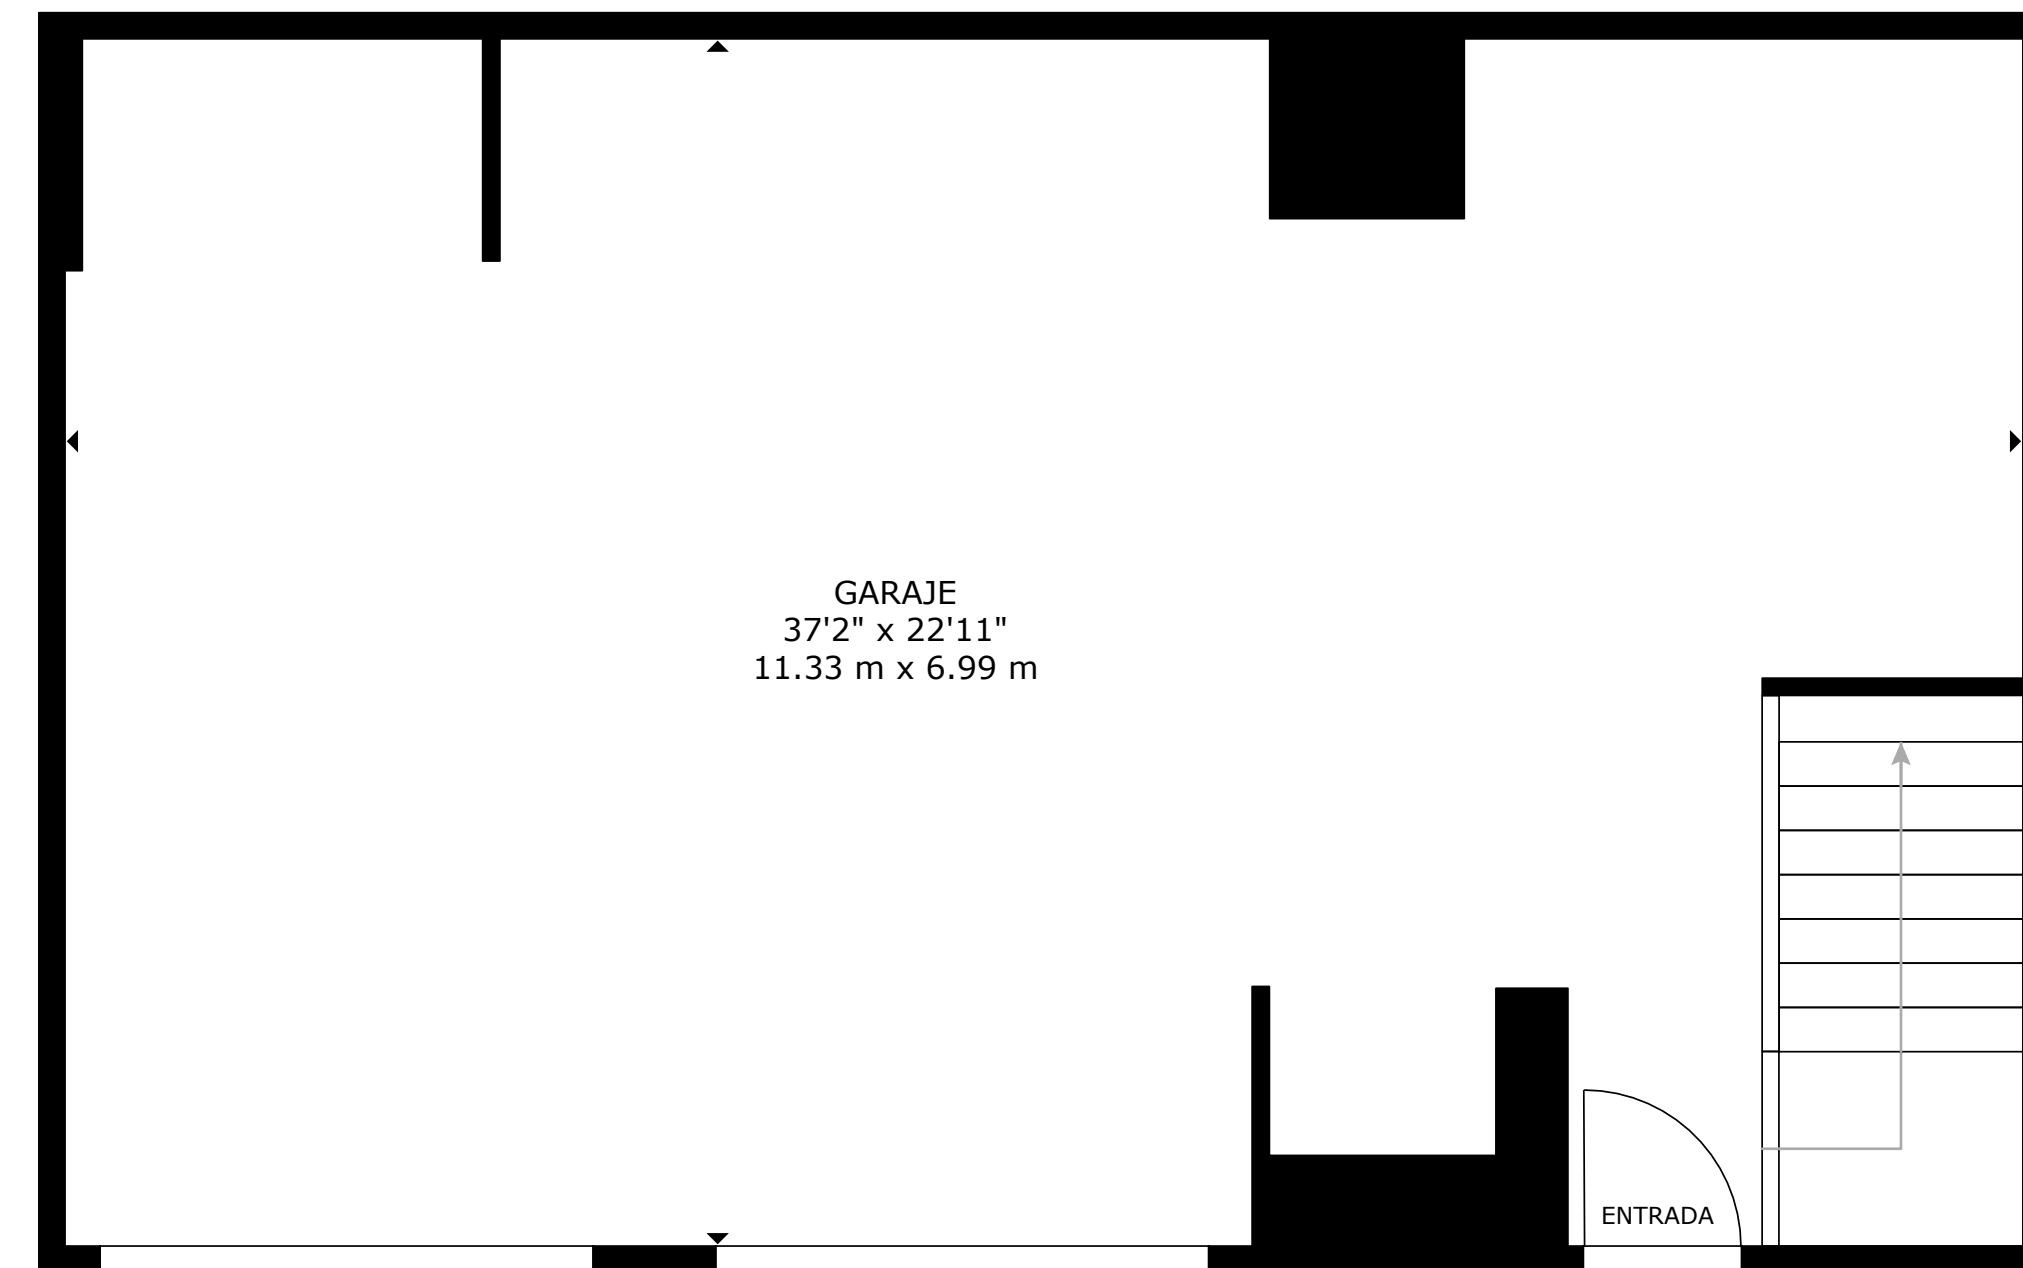

PLANTA 1

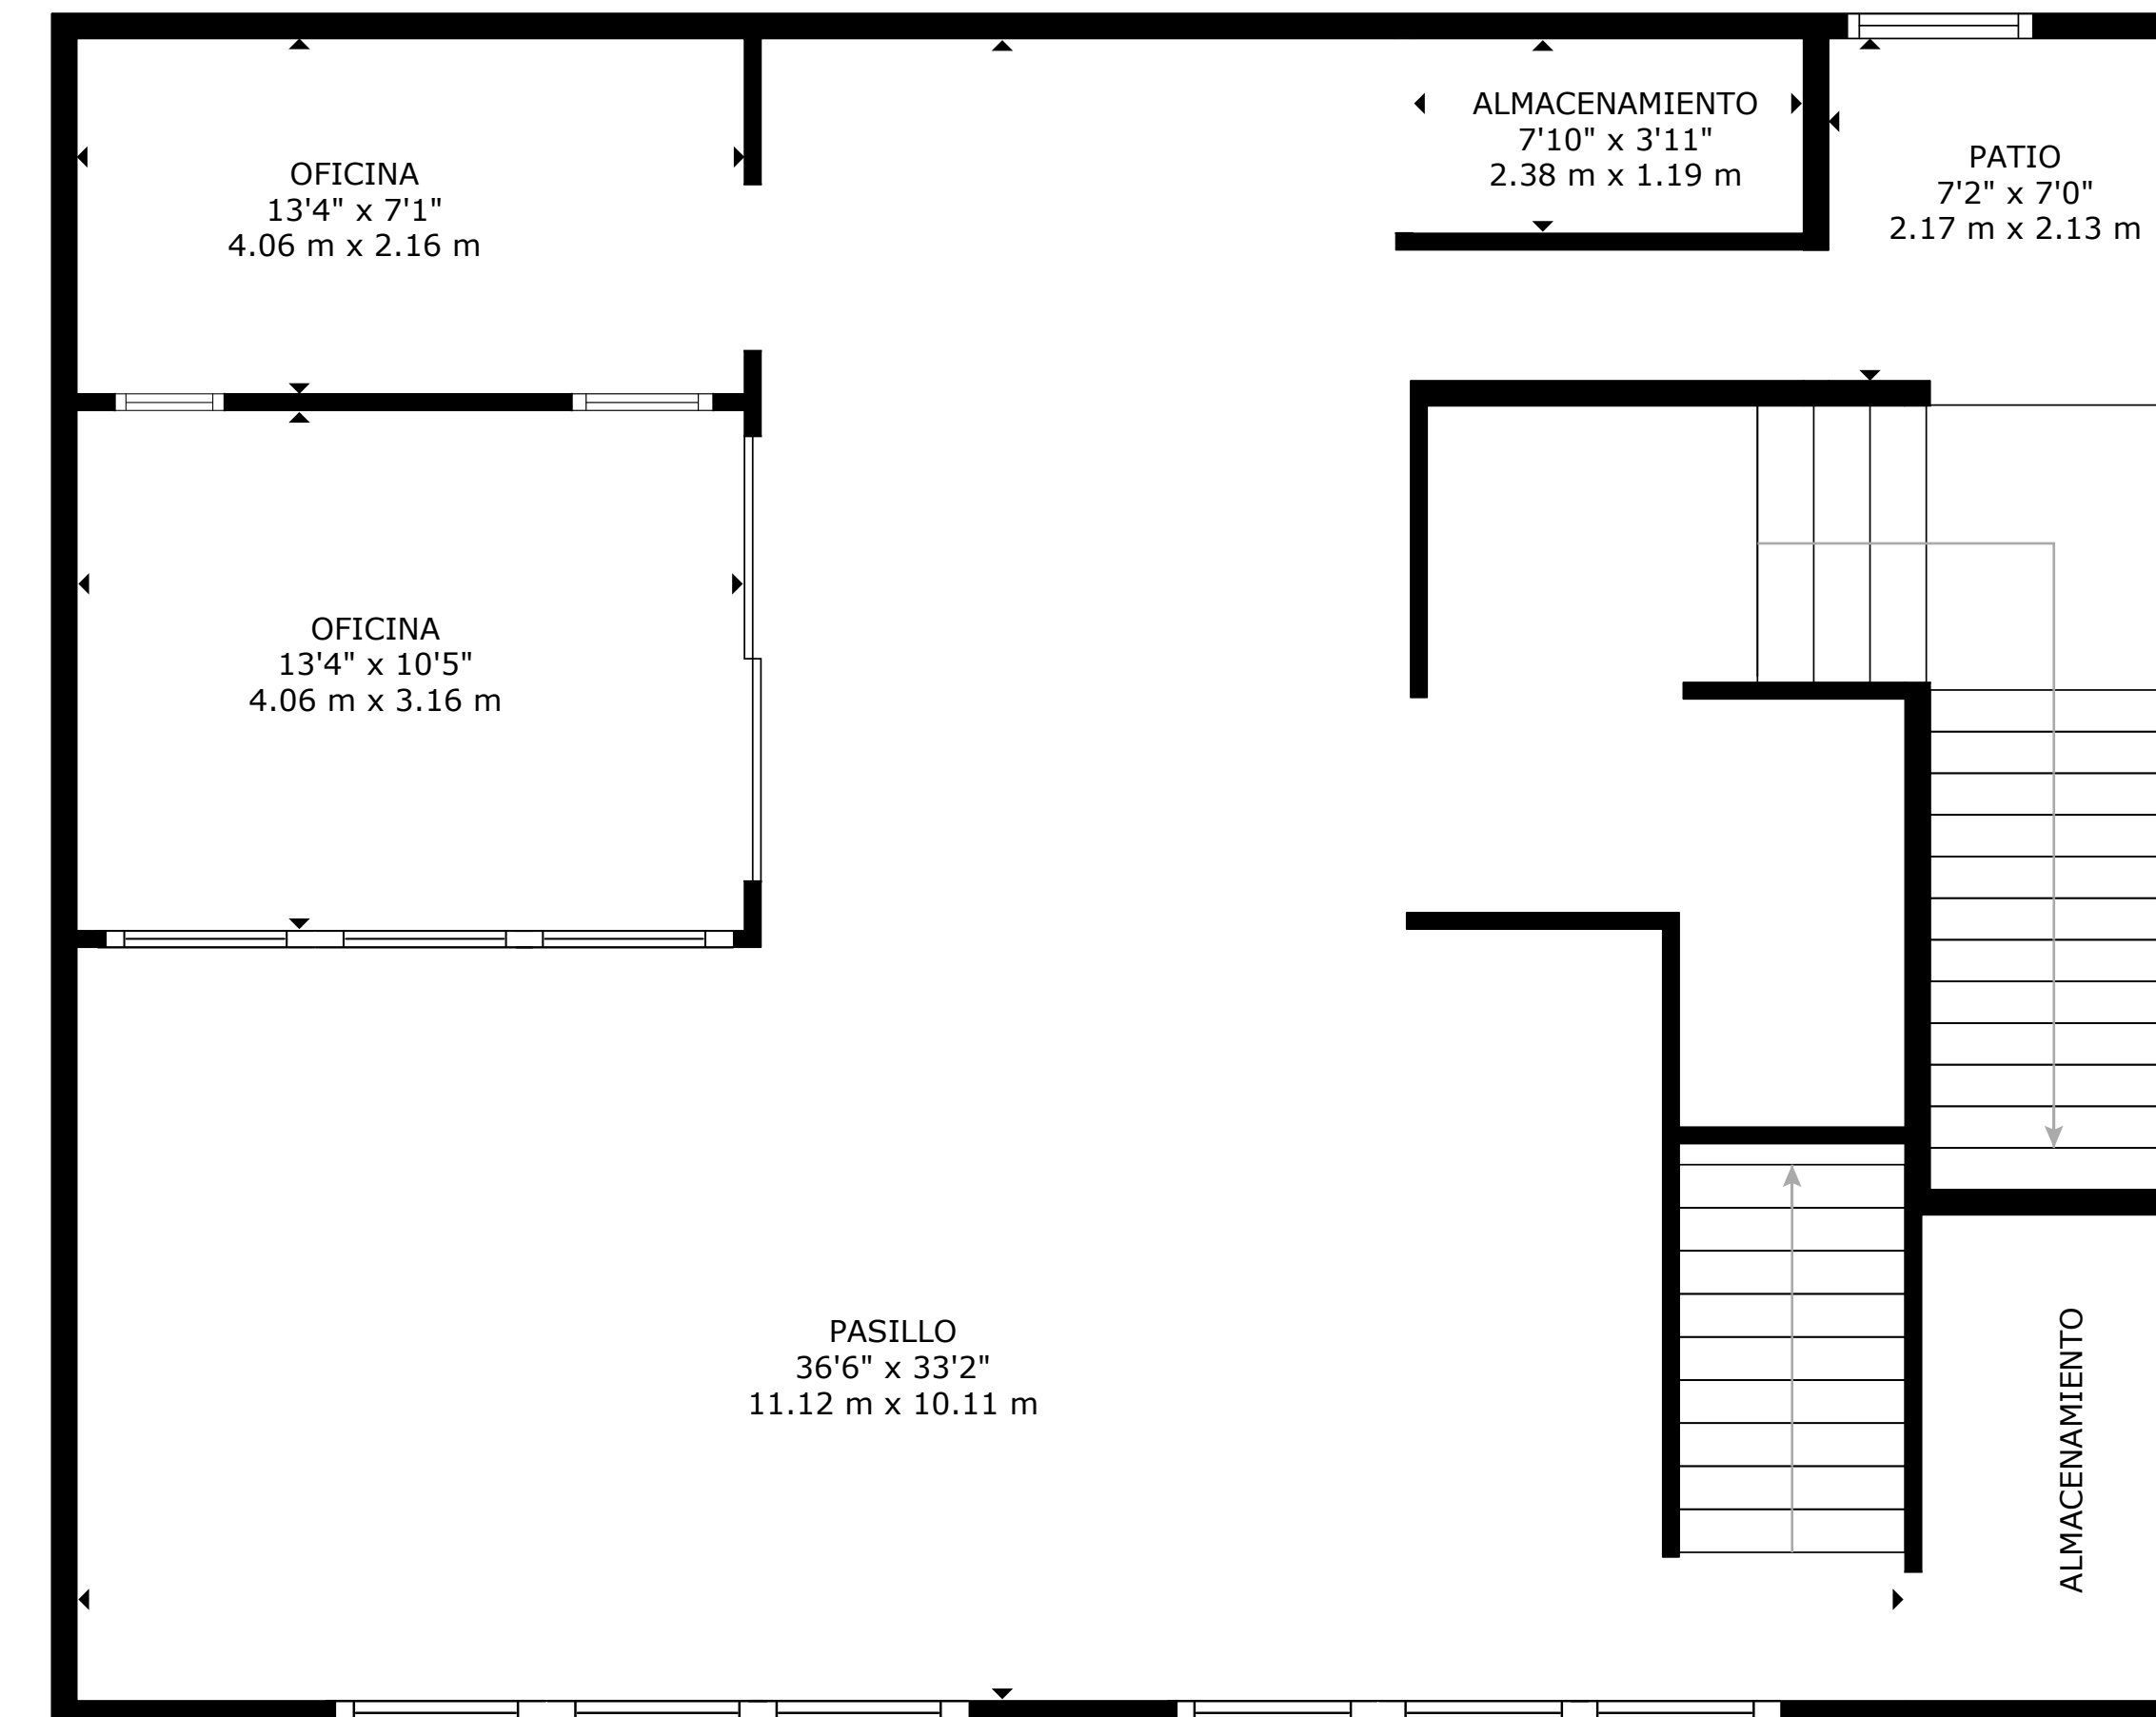

PLANTA 2

ÁREA INTERNA BRUTA
 PLANTA 2: 1,248 sq. ft, 115 m², PLANTA 3: 1,301 sq. ft, 120 m²
 PLANTA 4: 200 sq. ft, 18 m², TOTAL: 2,749 sq. ft, 253 m²
 ÁREAS EXCLUIDAS: GARAJE: 852 sq. ft, 79 m², PATIO: 127 sq. ft, 11 m²
 LOS TAMAÑOS Y LAS DIMENSIONES SON APROXIMADAS Y PUEDEN VARIAR EN ALGUNOS CASOS.