
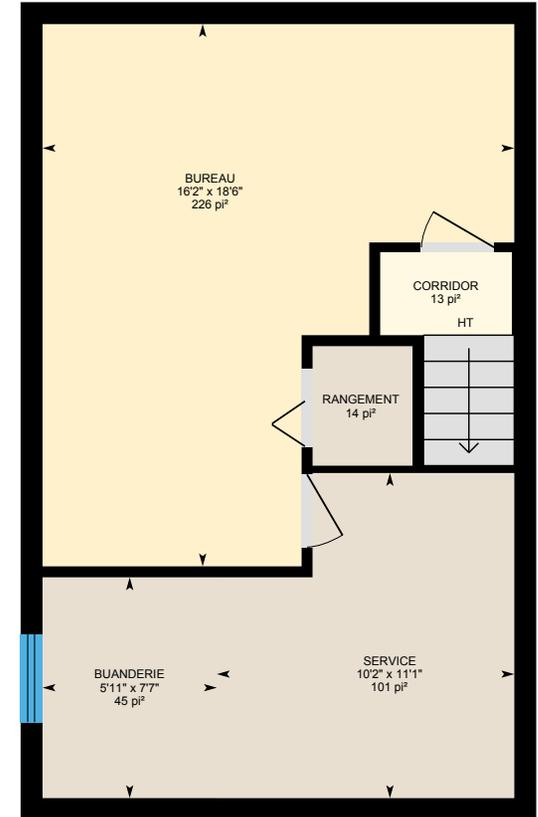
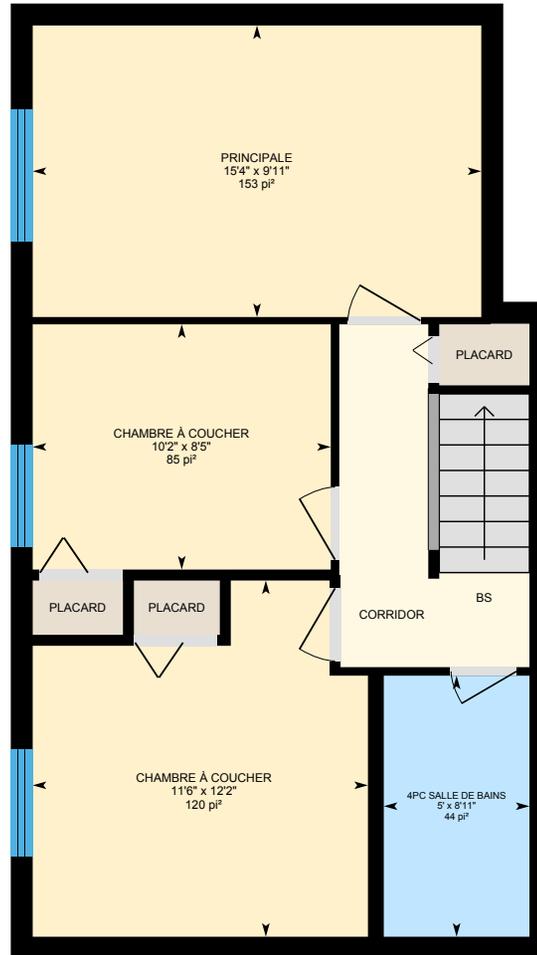


700 Erinbrook Dr, Kitchener, ON

Bâtiment principal: Superficie extérieure au-dessus du niveau du sol totale 1095.60 pi²

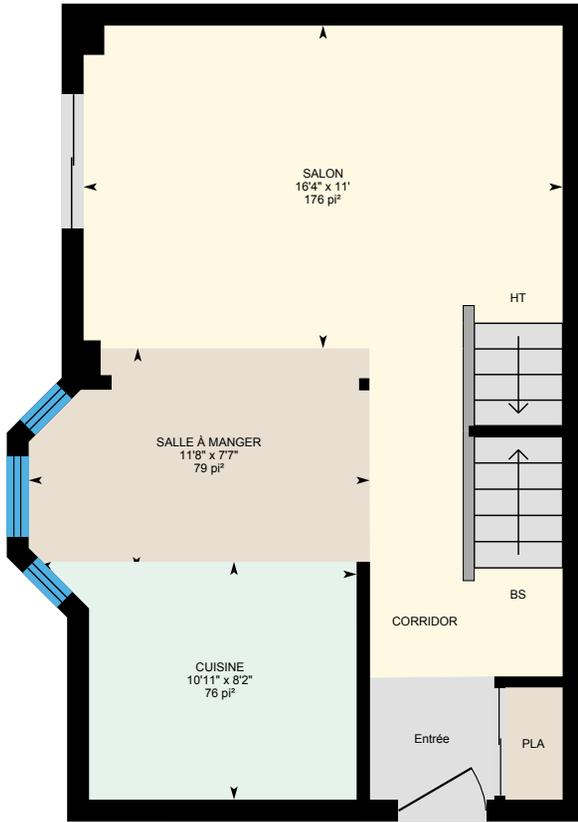

Main Floor
Superficie extérieure 508.88 pi²

2nd Floor
Superficie extérieure 586.72 pi²



Basement (Au-dessous du niveau du sol)
Superficie extérieure 492.33 pi²



PRÉPARÉ: 2025/04/30

700 Erinbrook Dr, Kitchener, ON

Rez-de-chaussée Superficie extérieure 508.88 pi²
Superficie intérieure 441.17 pi²

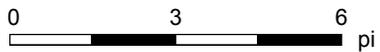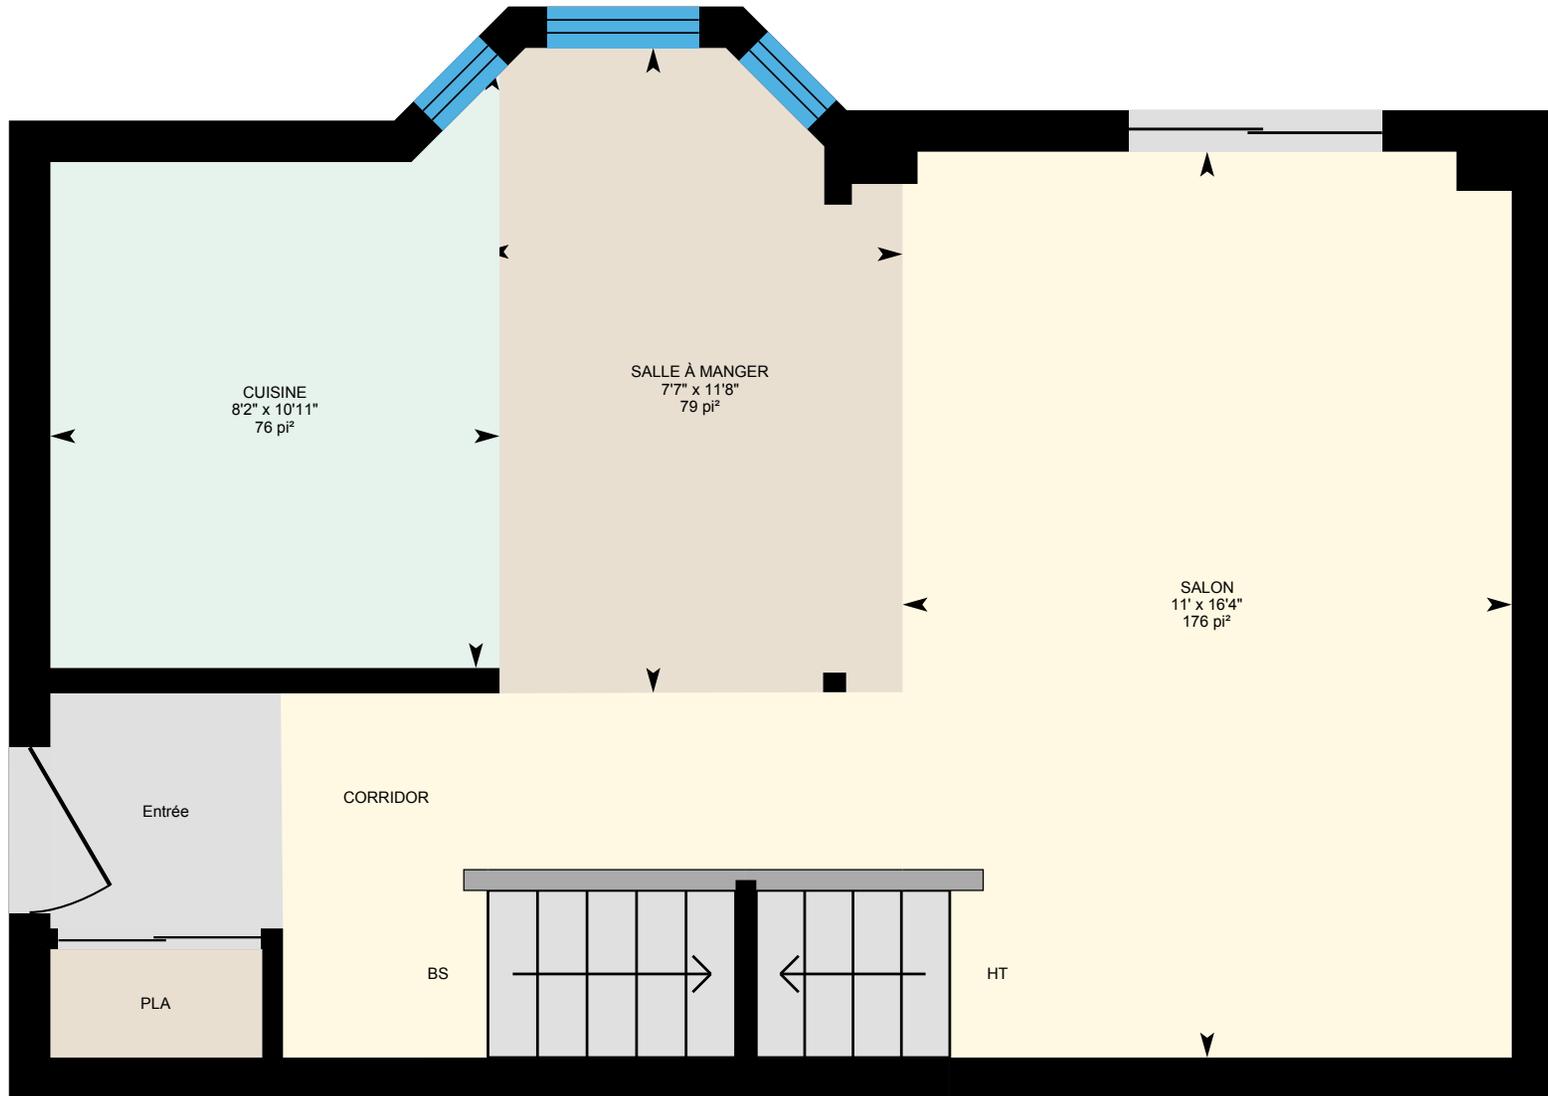



PRÉPARÉ: 2025/04/30



Les zones blanches sont exclues de la surface de plancher totale. Les dimensions des pièces et les surfaces de plancher sont approximatives et sujettes à une vérification indépendante.

700 Erinbrook Dr, Kitchener, ON

2e Étage Superficie extérieure 586.72 pi²
Superficie intérieure 511.74 pi²

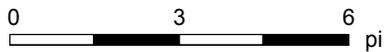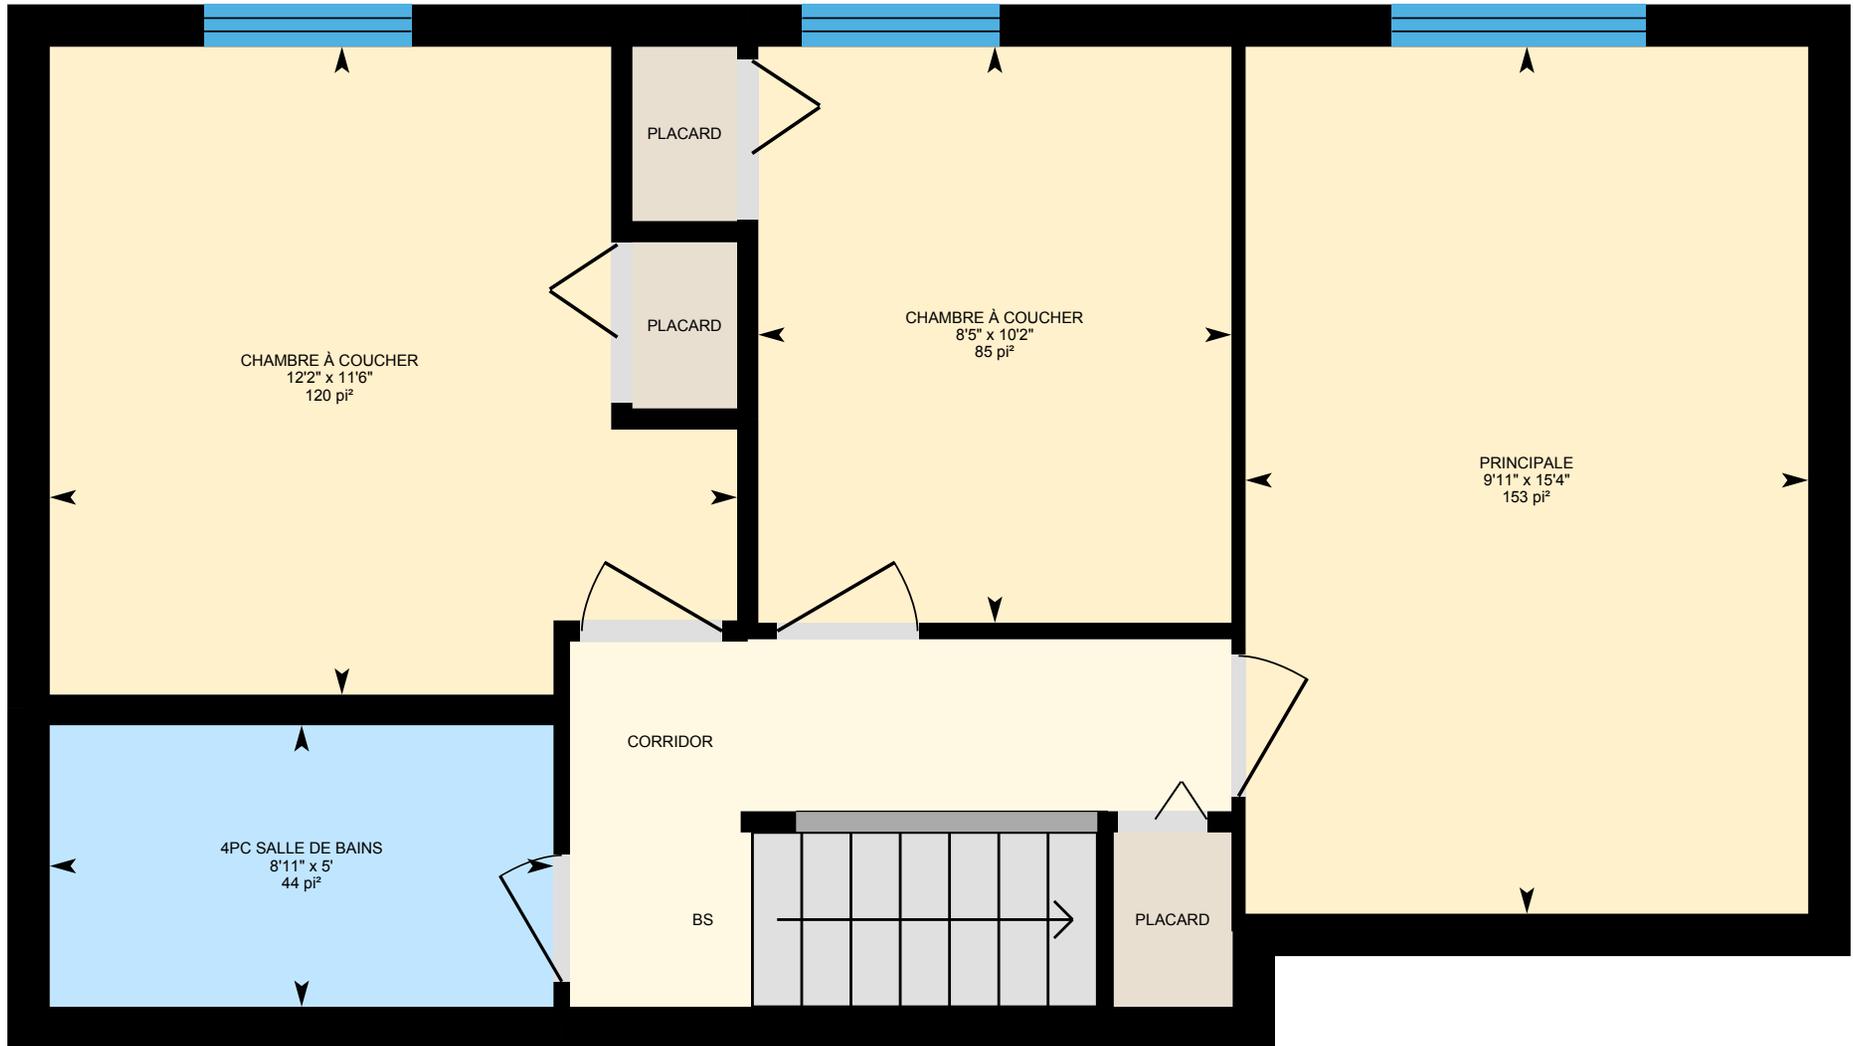



PRÉPARÉ: 2025/04/30



Les zones blanches sont exclues de la surface de plancher totale. Les dimensions des pièces et les surfaces de plancher sont approximatives et sujettes à une vérification indépendante.

700 Erinbrook Dr, Kitchener, ON

Sous-sol (Au-dessous du niveau du sol) Superficie extérieure 492.33 pi²
Superficie intérieure 426.05 pi²

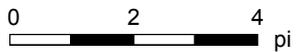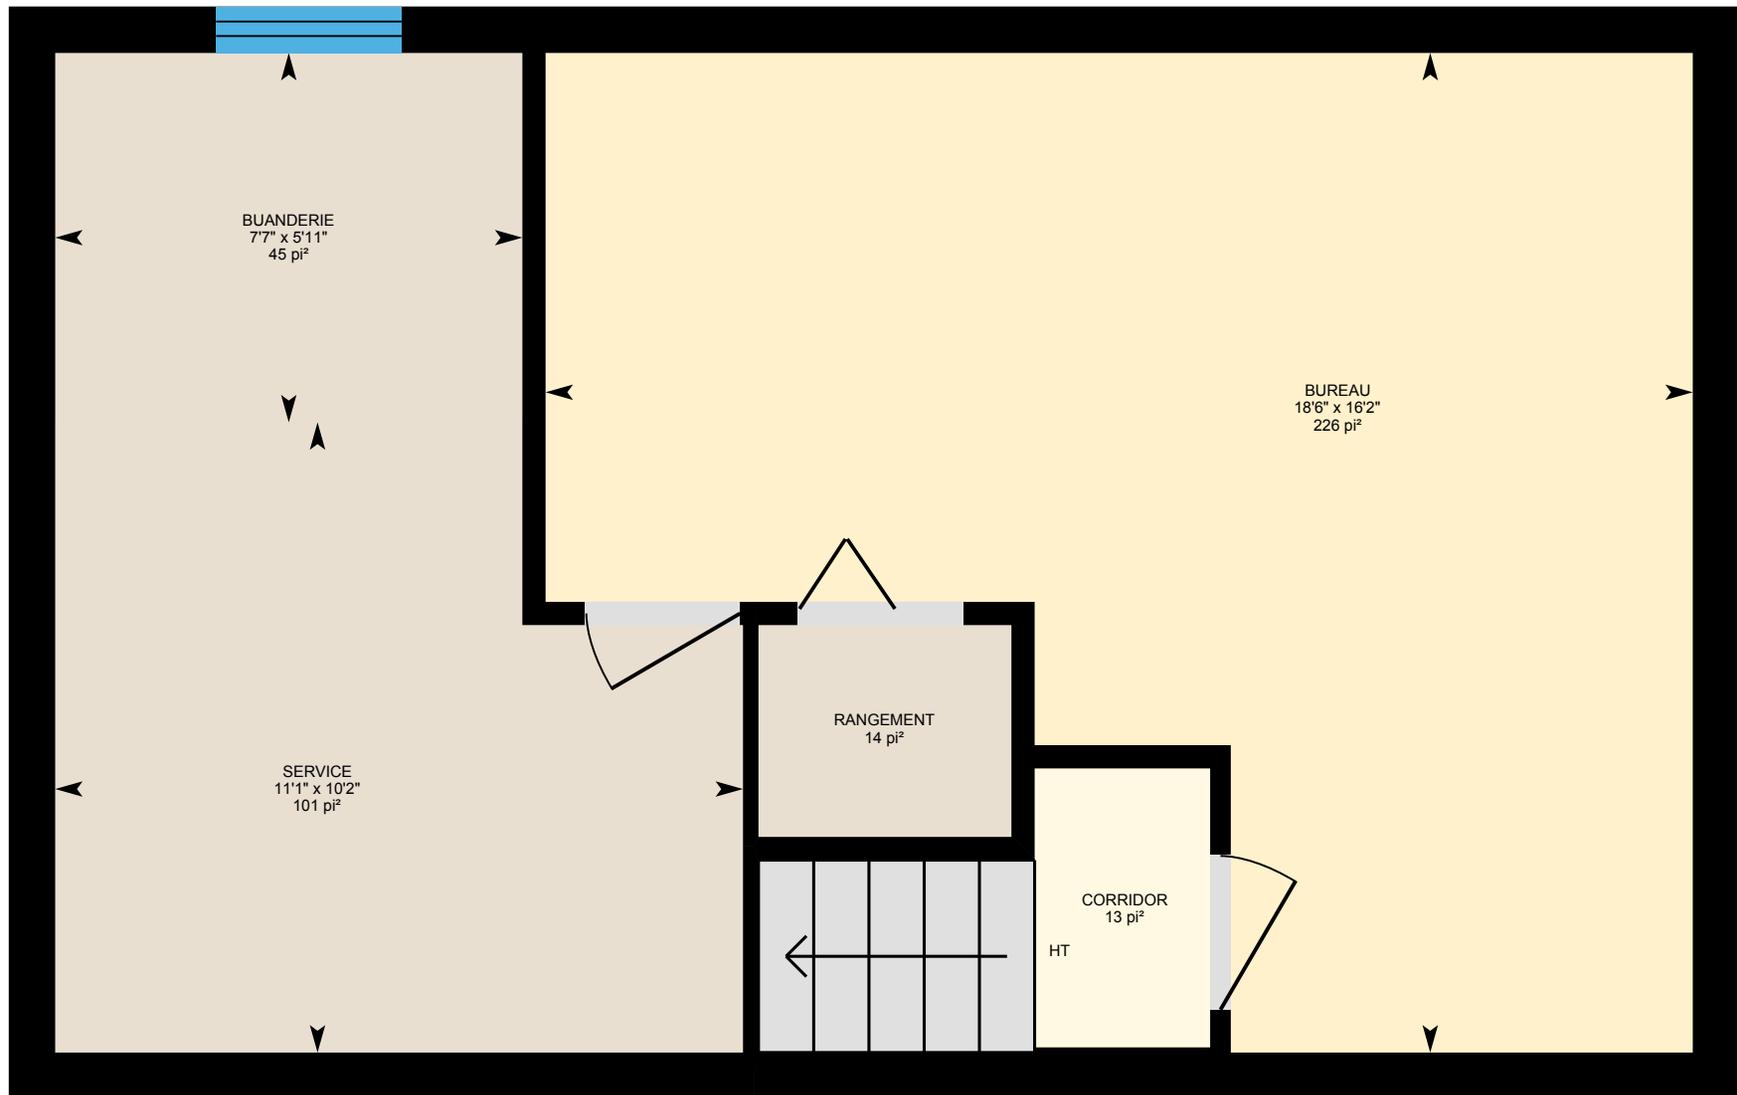

PRÉPARÉ: 2025/04/30



Les zones blanches sont exclues de la surface de plancher totale. Les dimensions des pièces et les surfaces de plancher sont approximatives et sujettes à une vérification indépendante.

700 Erinbrook Dr, Kitchener, ON

Détails de la propriété

Mesures des pièces

Seules les pièces principales sont prises en compte. Il se peut que certaines pièces prises en compte soient exclues de la surface de plancher intérieure totale (p. ex., le garage). Les dimensions de la pièce équivalent à la longueur et à la largeur maximales; il se peut que certaines parties de la pièce soient plus petites. La superficie d'une pièce n'est pas toujours égale au produit de la longueur et de la largeur.

Bâtiment Principal

REZ-DE-CHAUSSÉE

Salle À Manger: 11'8" x 7'7" | 79 pi²

Cuisine: 10'11" x 8'2" | 76 pi²

Salon: 16'4" x 11' | 176 pi²

2E ÉTAGE

4pc Salle De Bains: 5' x 8'11" | 44 pi²

Chambre À Coucher: 10'2" x 8'5" | 85 pi²

Chambre À Coucher: 11'6" x 12'2" | 120 pi²

Principale: 15'4" x 9'11" | 153 pi²

SOUS-SOL

Corridor: 13 pi²

Buanderie: 5'11" x 7'7" | 45 pi²

Bureau: 16'2" x 18'6" | 226 pi²

Rangement: 14 pi²

Service: 10'2" x 11'1" | 101 pi²

Informations sur la surface de plancher

Les surfaces de plancher comprennent la superficie de l'empreinte des murs intérieurs. Toutes les surfaces de plancher affichées sont arrondies à deux décimales. La superficie totale est calculée avant l'arrondi; il se peut qu'elle ne soit pas égale à la somme des surfaces de plancher affichées.

Bâtiment Principal

REZ-DE-CHAUSSÉE

Superficie intérieure: 441.17 pi²

Épaisseur du mur périmétrique: 9.0 po

Superficie extérieure: 508.88 pi²

2E ÉTAGE

Superficie intérieure: 511.74 pi²

Épaisseur du mur périmétrique: 9.0 po

Superficie extérieure: 586.72 pi²

SOUS-SOL (Au-dessous du niveau du sol)

Superficie intérieure: 426.05 pi²

Épaisseur du mur périmétrique: 9.0 po

Superficie extérieure: 492.33 pi²

Surface de plancher au-dessus du niveau du sol totale, Bâtiment Principal

Superficie intérieure: 952.91 pi²

Superficie extérieure: 1095.60 pi²

700 Erinbrook Dr, Kitchener, ON

Méthode de mesure iGUIDE

Définitions

La **superficie intérieure** est un calcul par étage, effectué en mesurant par rapport à la surface intérieure des murs extérieurs. L’empreinte de tous les murs intérieurs et des escaliers est généralement comprise.

La **superficie exclue** à la somme des superficies de toutes les pièces (mesurées par rapport à la surface intérieure des murs de la pièce) qui sont exclues de la superficie intérieure d’un étage et de l’empreinte des murs correspondants. Les exclusions de superficie prescrites peuvent varier d’une région à l’autre. Les superficies exclues peuvent être, par exemple, les espaces ouverts vers le bas, les garages, les caves froides, les vides sanitaires et les espaces à hauteur réduite.

L’**empreinte des murs extérieurs** équivaut à la somme de la superficie estimée des segments de murs périphériques délimitant les superficies intérieures et exclues.

La **superficie extérieure** est un calcul par étage, effectué en mesurant par rapport à la surface extérieure des murs extérieurs et correspond à la somme de la superficie intérieure et de l’empreinte des murs extérieurs.

Le **niveau du sol** équivaut au niveau se situant au périmètre de la surface finie extérieure d’une maison. Un étage est considéré comme étant au-dessus du niveau du sol si l’ensemble du niveau se situe au-dessus du niveau du sol.

La **superficie intérieure totale équivaut** à la somme de toutes les superficies intérieures.

La **superficie exclue totale équivaut** équivaut à la somme de toutes les superficies exclues.

La **superficie extérieure totale équivaut** à la somme de toutes les superficies extérieures.

La **superficie finie** est un calcul par étage effectué en additionnant tous les espaces fermés d’une maison qui sont utilisables toute l’année en fonction de leur emplacement, comprenant des murs, des sols et des plafonds, et qui sont similaires au reste de la maison. L’empreinte des murs est attribuée à la superficie finie uniquement lorsque les murs délimitent des superficies finies.

La **superficie non finie** est un calcul par étage effectué en ajoutant tous les espaces fermés qui ne répondent pas aux critères de la superficie finie. Les exceptions sont les espaces extérieurs non praticables, par exemple les porches ou les espaces ouverts vers le bas. L’empreinte des murs est attribuée à la superficie non finie uniquement lorsque les murs délimitent exclusivement des superficies non finies.

Remarques

Pour les murs extérieurs adjacents à l’extérieur de la propriété, dont seul le côté intérieur dispose de données de mesure, une estimation de l’épaisseur du mur extérieur (telle que mesurée directement sur la propriété) est utilisée pour calculer son empreinte. Il n’est pas tenu compte de l’épaisseur variable des murs le long du périmètre.

Avis de non-responsabilité

Toutes les dimensions et surfaces de plancher doivent être considérées comme approximatives et doivent faire l’objet d’une vérification indépendante.

Plans d’étage en PDF

A. RECA RMS 2024: La couleur est utilisée pour indiquer toutes les superficies incluses. Les superficies exclues ou non signalées sont indiquées en blanc. Les murs sont toujours représentés en noir.

B. ANSI Z765 2021: La couleur est utilisée pour indiquer toutes les superficies finies. Les superficies non finies ou non signalées sont indiquées en blanc. Les murs sont toujours représentés en noir.

En savoir plus sur les normes

A. RECA RMS 2024: <https://www.reca.ca/licensees-learners/tools-resources/residential-measurement-standard>

B. ANSI Z765 2021: <https://www.homeinnovation.com/z765>