



7827 Catherine Ave, Pasadena, MD


Bâtiment principal: Superficie finie au-dessus du niveau du sol 2177.77 pi²

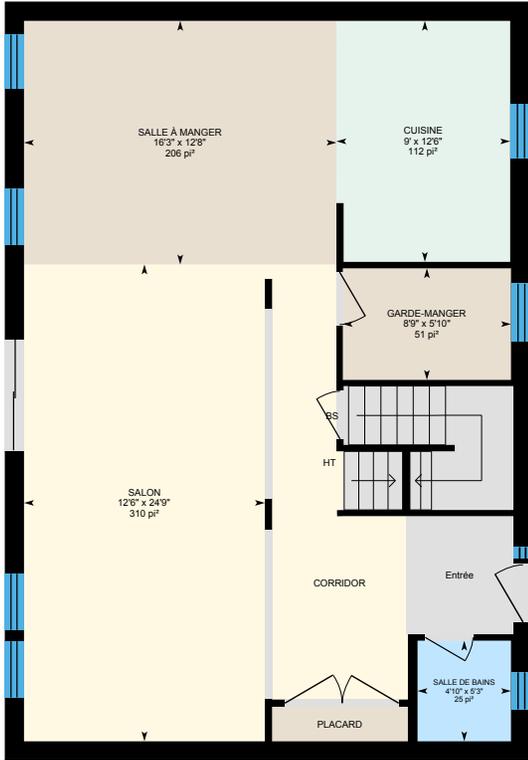

Main Floor
Superficie finie 1078.69 pi²

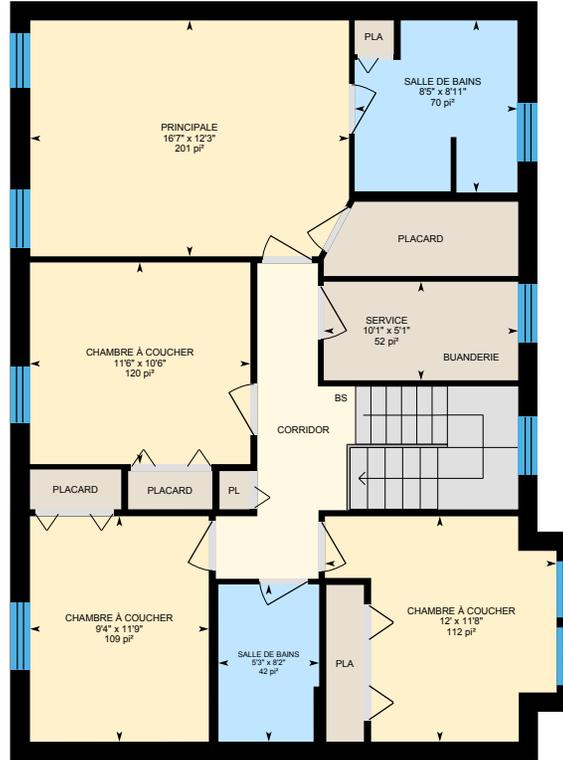

2nd Floor
Superficie finie 1099.07 pi²

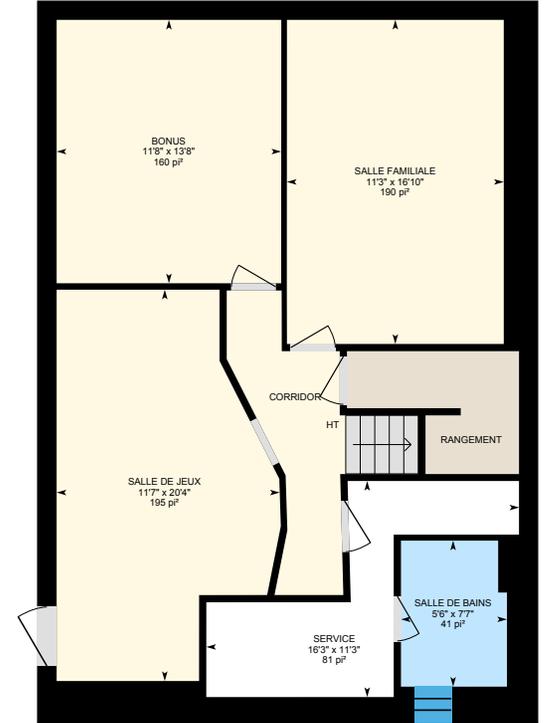


Basement (Au-dessous du niveau du sol)
Superficie finie 845.23 pi²



PRÉPARÉ: 2025/05/20

7827 Catherine Ave, Pasadena, MD

Rez-de-chaussée Superficie finie 1078.69 pi²

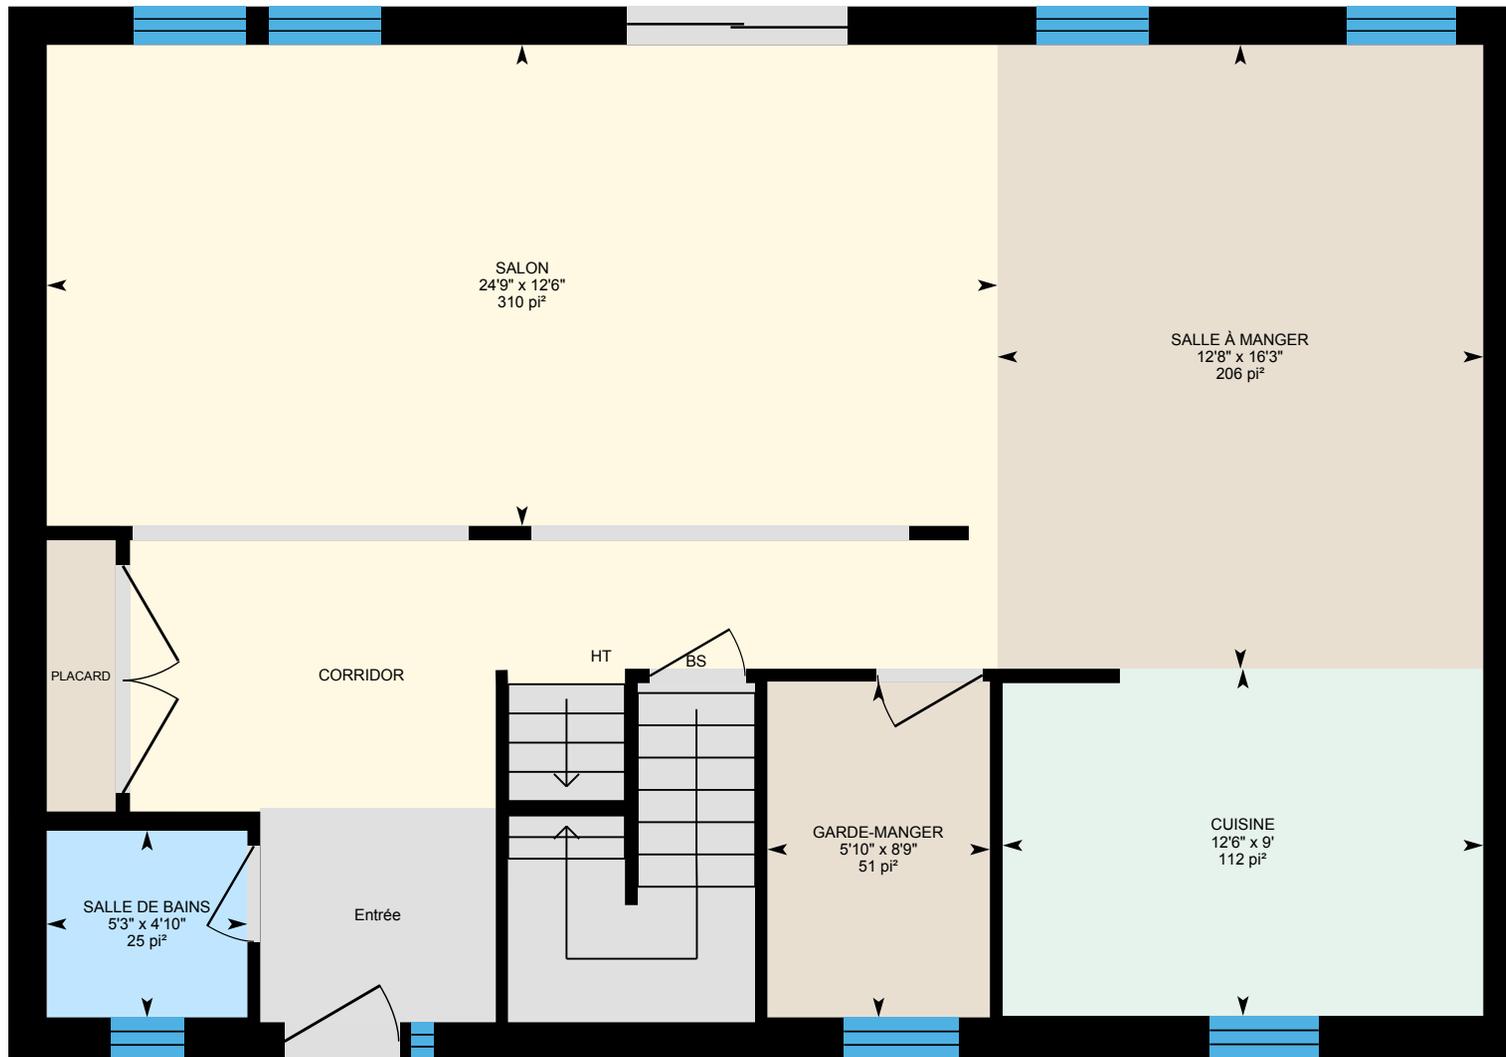

0 3 6 pi



PRÉPARÉ: 2025/05/20



Les zones blanches sont exclues de la surface de plancher totale. Les dimensions des pièces et les surfaces de plancher sont approximatives et sujettes à une vérification indépendante.

7827 Catherine Ave, Pasadena, MD

2e Étage Superficie finie 1099.07 pi²

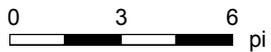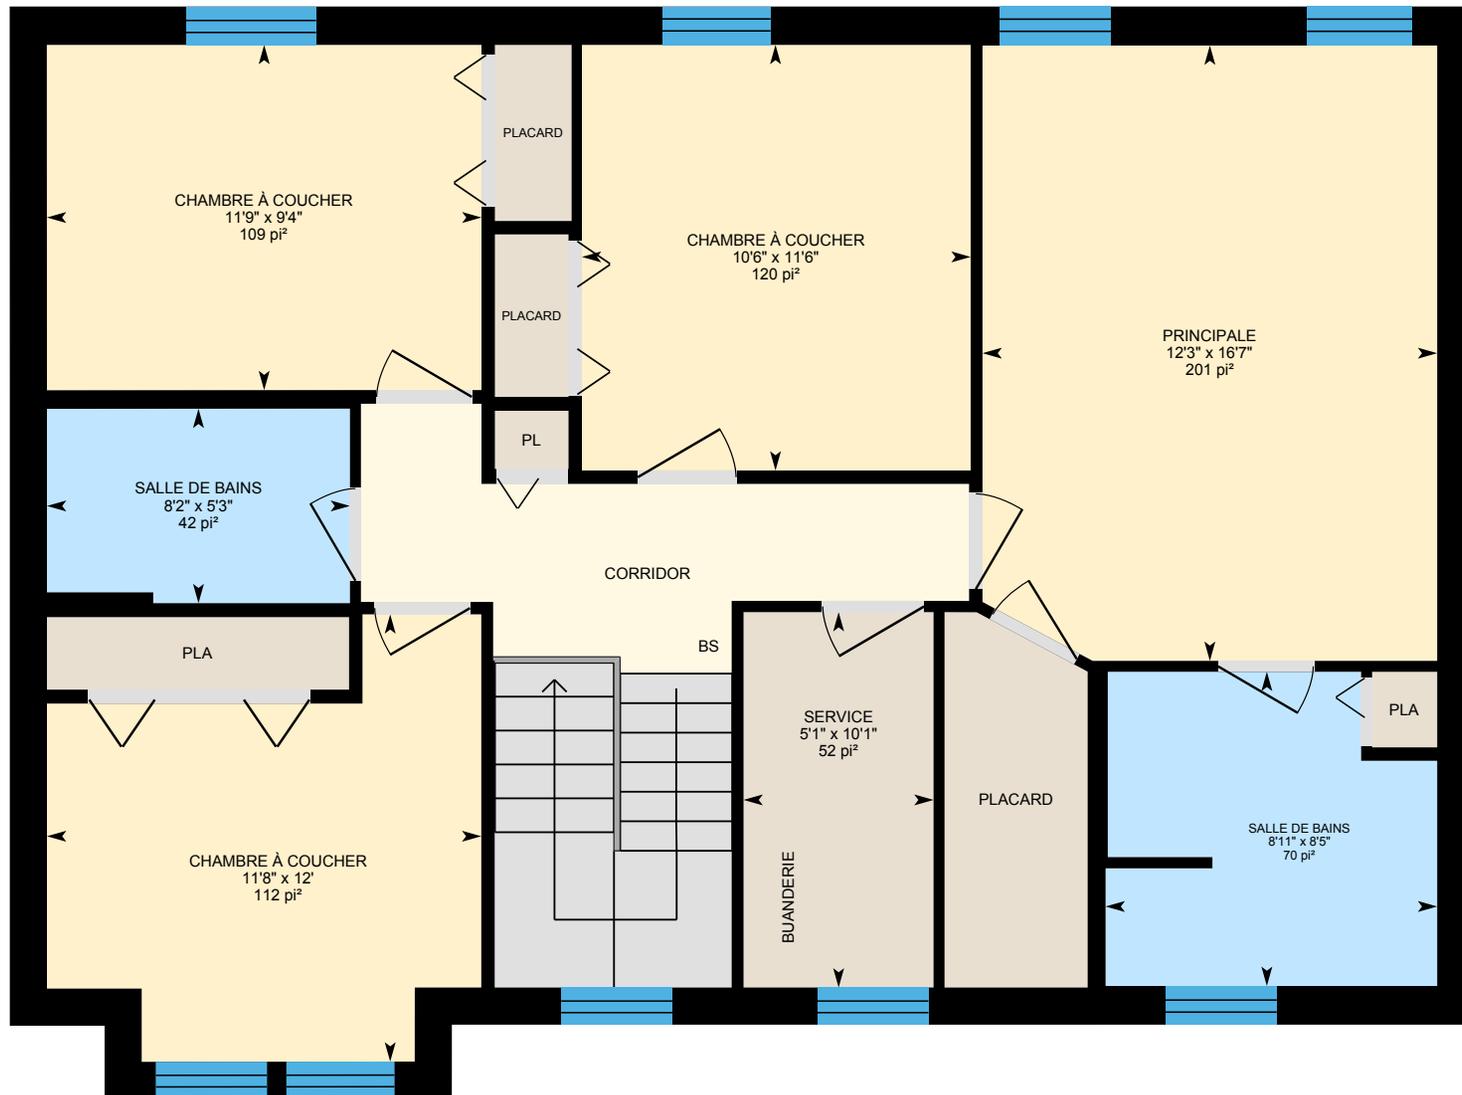


PRÉPARÉ: 2025/05/20



Les zones blanches sont exclues de la surface de plancher totale. Les dimensions des pièces et les surfaces de plancher sont approximatives et sujettes à une vérification indépendante.

7827 Catherine Ave, Pasadena, MD

Sous-sol (Au-dessous du niveau du sol) Superficie finie 845.23 pi²
Superficie non finie 93.93 pi²

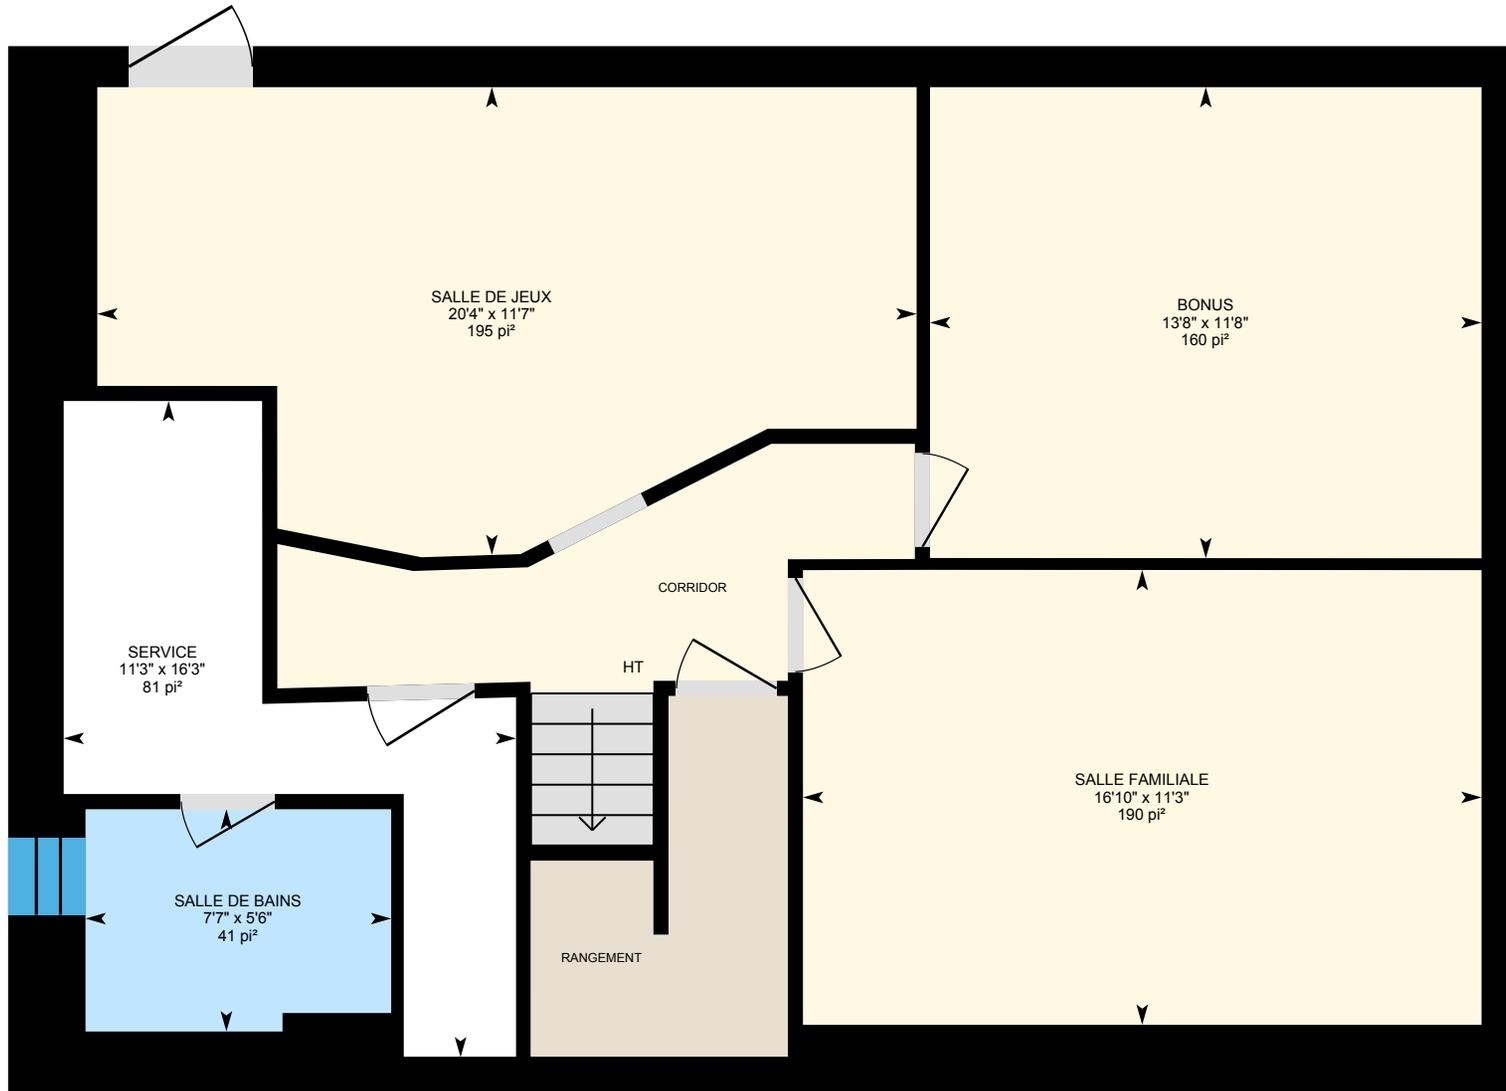

PRÉPARÉ: 2025/05/20



Les zones blanches sont exclues de la surface de plancher totale. Les dimensions des pièces et les surfaces de plancher sont approximatives et sujettes à une vérification indépendante.

7827 Catherine Ave, Pasadena, MD

Détails de la propriété

Mesures des pièces

Seules les pièces principales sont prises en compte. Il se peut que certaines pièces prises en compte soient exclues de la surface de plancher intérieure totale (p. ex., le garage). Les dimensions de la pièce équivalent à la longueur et à la largeur maximales; il se peut que certaines parties de la pièce soient plus petites. La superficie d'une pièce n'est pas toujours égale au produit de la longueur et de la largeur.

Bâtiment Principal

REZ-DE-CHAUSSÉE

- Salle De Bains: 4'10" x 5'3" | 25 pi²
- Salle À Manger: 16'3" x 12'8" | 206 pi²
- Cuisine: 9' x 12'6" | 112 pi²
- Salon: 12'6" x 24'9" | 310 pi²
- Garde-manger: 8'9" x 5'10" | 51 pi²

2E ÉTAGE

- Salle De Bains: 8'5" x 8'11" | 70 pi²
- Salle De Bains: 5'3" x 8'2" | 42 pi²
- Chambre À Coucher: 11'6" x 10'6" | 120 pi²
- Chambre À Coucher: 12' x 11'8" | 112 pi²
- Chambre À Coucher: 9'4" x 11'9" | 109 pi²
- Principale: 16'7" x 12'3" | 201 pi²
- Service: 10'1" x 5'1" | 52 pi²

SOUS-SOL

- Salle De Bains: 5'6" x 7'7" | 41 pi²
- Bonus: 11'8" x 13'8" | 160 pi²
- Salle Familiale: 11'3" x 16'10" | 190 pi²
- Salle De Jeux: 11'7" x 20'4" | 195 pi²
- Service: 16'3" x 11'3" | 81 pi²

Informations sur la surface de plancher

Les surfaces de plancher comprennent la superficie de l'empreinte des murs intérieurs. Toutes les surfaces de plancher affichées sont arrondies à deux décimales. La superficie totale est calculée avant l'arrondi; il se peut qu'elle ne soit pas égale à la somme des surfaces de plancher affichées.

Bâtiment Principal

REZ-DE-CHAUSSÉE

- Superficie finie: 1078.69 pi²
- Superficie non finie: S.O.

2E ÉTAGE

- Superficie finie: 1099.07 pi²
- Superficie non finie: S.O.

SOUS-SOL (Au-dessous du niveau du sol)

- Superficie finie: 845.23 pi²
- Superficie non finie: 93.93 pi²

ANSI Z765-2021, Bâtiment Principal

- Superficie finie au-dessus du niveau du sol: 2177.77 pi²
- Superficie non finie au-dessus du niveau du sol: S.O.
- Superficie finie au-dessous du niveau du sol: 845.23 pi²
- Superficie non finie au-dessous du niveau du sol: 93.93 pi²

7827 Catherine Ave, Pasadena, MD

Méthode de mesure iGUIDE

Définitions

La **superficie intérieure** est un calcul par étage, effectué en mesurant par rapport à la surface intérieure des murs extérieurs. L’empreinte de tous les murs intérieurs et des escaliers est généralement comprise.

La **superficie exclue** à la somme des superficies de toutes les pièces (mesurées par rapport à la surface intérieure des murs de la pièce) qui sont exclues de la superficie intérieure d’un étage et de l’empreinte des murs correspondants. Les exclusions de superficie prescrites peuvent varier d’une région à l’autre. Les superficies exclues peuvent être, par exemple, les espaces ouverts vers le bas, les garages, les caves froides, les vides sanitaires et les espaces à hauteur réduite.

L’**empreinte des murs extérieurs** équivaut à la somme de la superficie estimée des segments de murs périphériques délimitant les superficies intérieures et exclues.

La **superficie extérieure** est un calcul par étage, effectué en mesurant par rapport à la surface extérieure des murs extérieurs et correspond à la somme de la superficie intérieure et de l’empreinte des murs extérieurs.

Le **niveau du sol** équivaut au niveau se situant au périmètre de la surface finie extérieure d’une maison. Un étage est considéré comme étant au-dessus du niveau du sol si l’ensemble du niveau se situe au-dessus du niveau du sol.

La **superficie intérieure totale équivaut** à la somme de toutes les superficies intérieures.

La **superficie exclue totale équivaut** équivaut à la somme de toutes les superficies exclues.

La **superficie extérieure totale équivaut** à la somme de toutes les superficies extérieures.

La **superficie finie** est un calcul par étage effectué en additionnant tous les espaces fermés d’une maison qui sont utilisables toute l’année en fonction de leur emplacement, comprenant des murs, des sols et des plafonds, et qui sont similaires au reste de la maison. L’empreinte des murs est attribuée à la superficie finie uniquement lorsque les murs délimitent des superficies finies.

La **superficie non finie** est un calcul par étage effectué en ajoutant tous les espaces fermés qui ne répondent pas aux critères de la superficie finie. Les exceptions sont les espaces extérieurs non praticables, par exemple les porches ou les espaces ouverts vers le bas. L’empreinte des murs est attribuée à la superficie non finie uniquement lorsque les murs délimitent exclusivement des superficies non finies.

Remarques

Pour les murs extérieurs adjacents à l’extérieur de la propriété, dont seul le côté intérieur dispose de données de mesure, une estimation de l’épaisseur du mur extérieur (telle que mesurée directement sur la propriété) est utilisée pour calculer son empreinte. Il n’est pas tenu compte de l’épaisseur variable des murs le long du périmètre.

Avis de non-responsabilité

Toutes les dimensions et surfaces de plancher doivent être considérées comme approximatives et doivent faire l’objet d’une vérification indépendante.

Plans d’étage en PDF

A. RECA RMS 2024: La couleur est utilisée pour indiquer toutes les superficies incluses. Les superficies exclues ou non signalées sont indiquées en blanc. Les murs sont toujours représentés en noir.

B. ANSI Z765 2021: La couleur est utilisée pour indiquer toutes les superficies finies. Les superficies non finies ou non signalées sont indiquées en blanc. Les murs sont toujours représentés en noir.

En savoir plus sur les normes

A. RECA RMS 2024: <https://www.reca.ca/licensees-learners/tools-resources/residential-measurement-standard>

B. ANSI Z765 2021: <https://www.homeinnovation.com/z765>