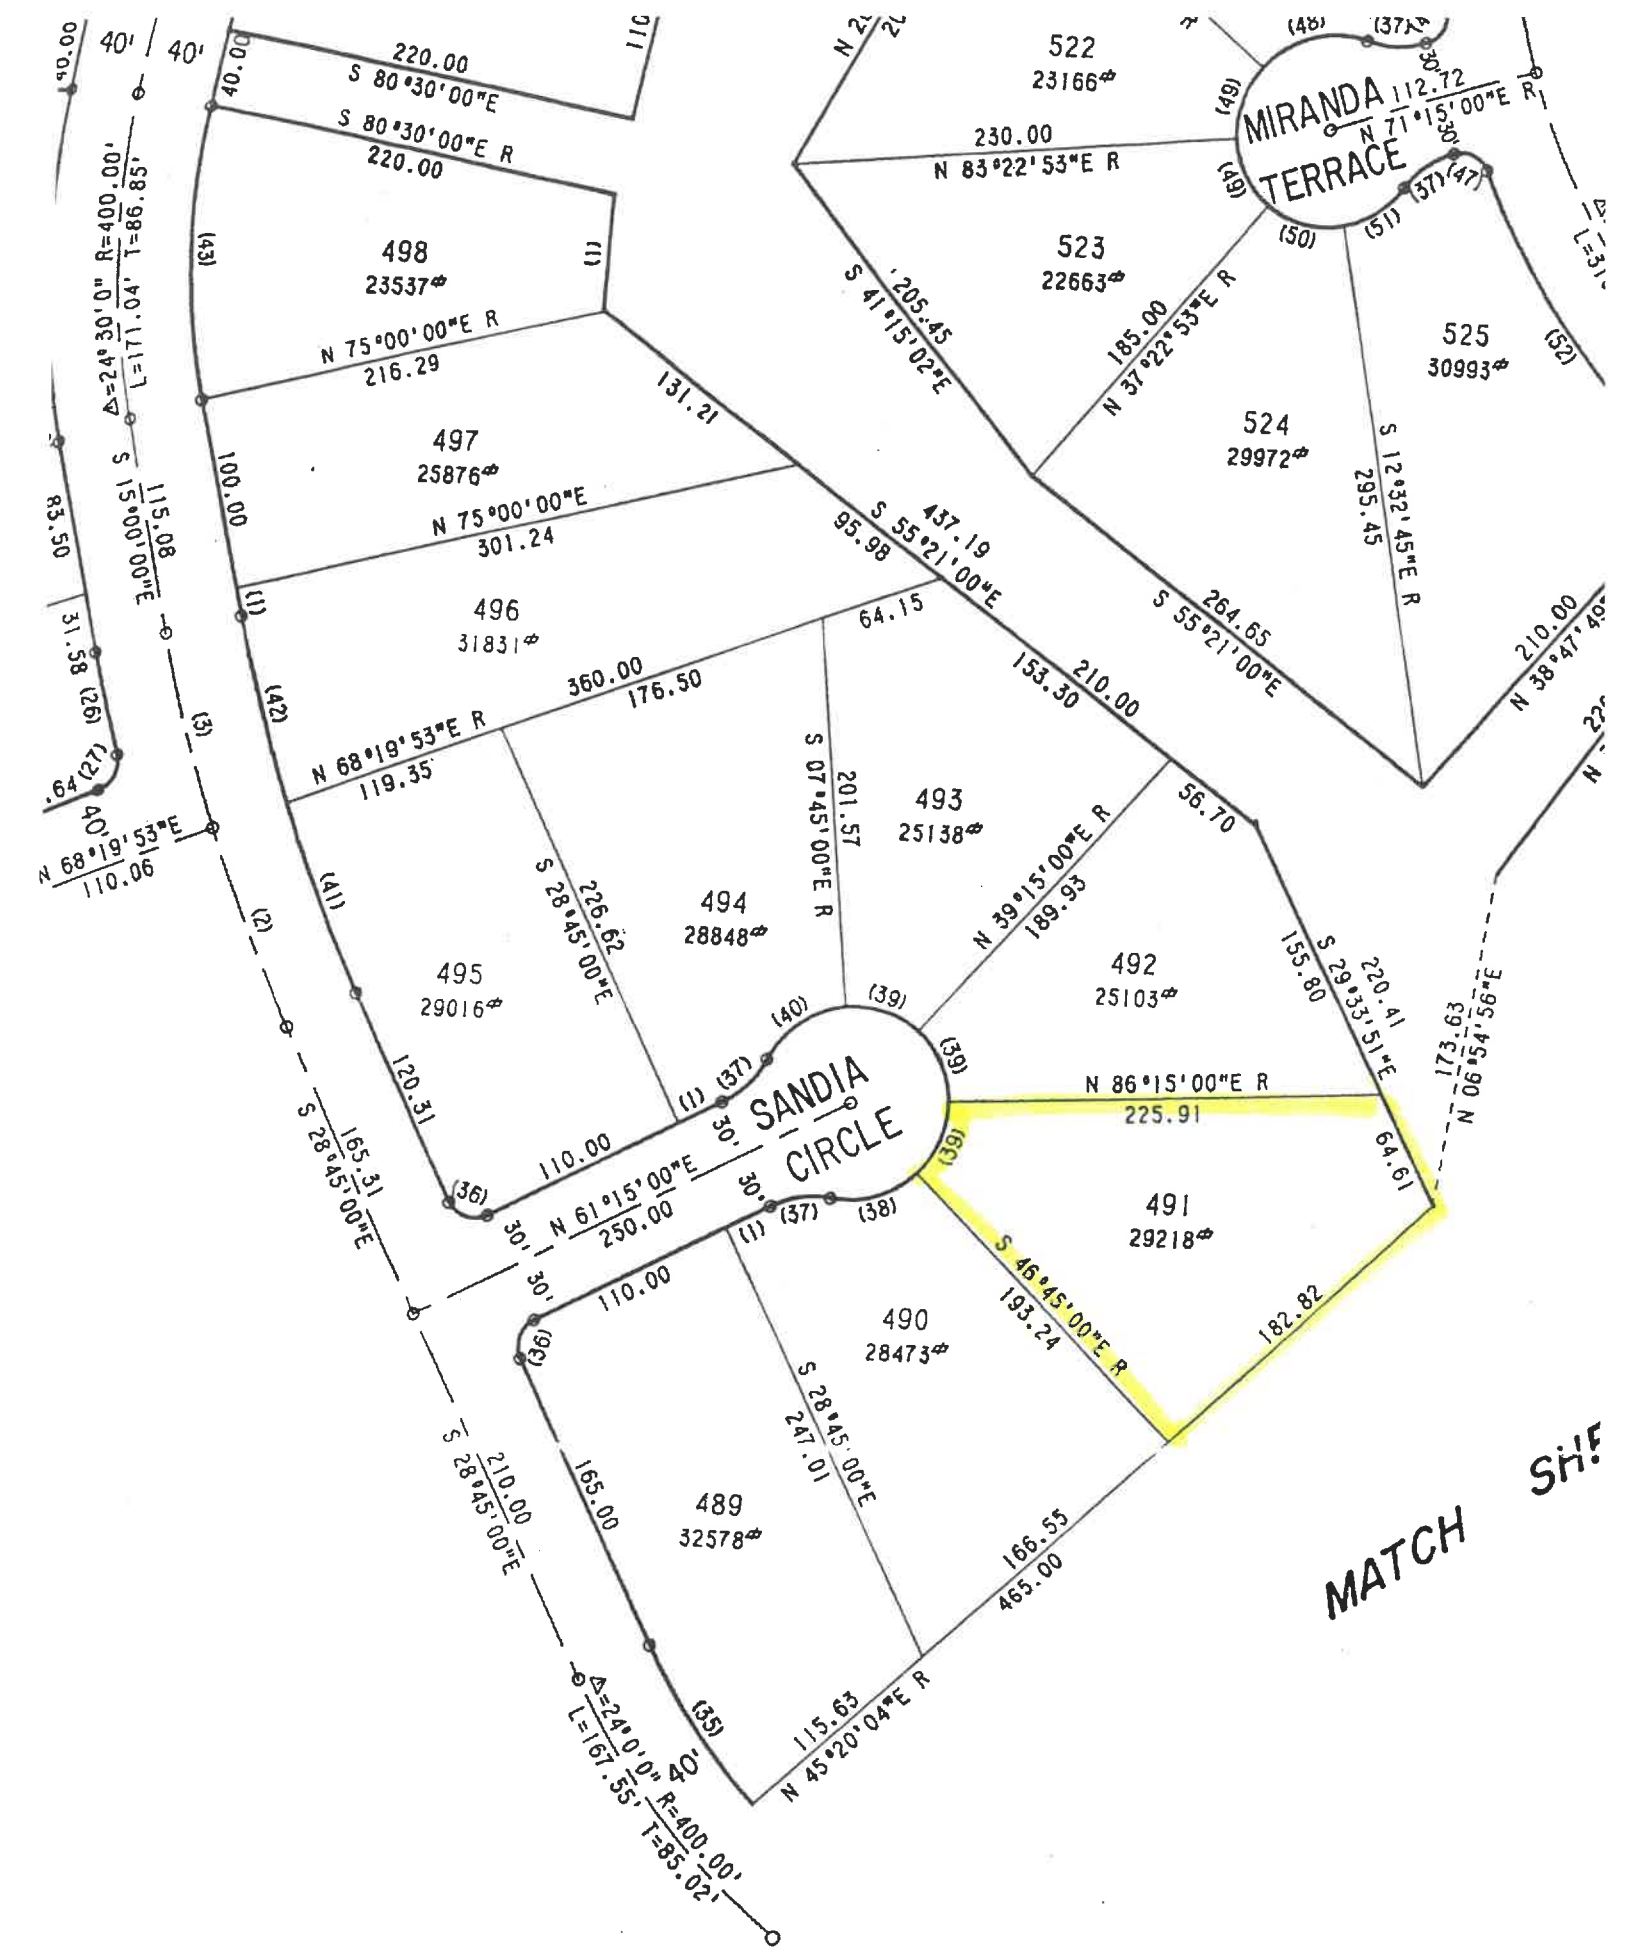

MIRANDA TERRACE
SANDIA CIRCLE
522
23166 sq ft
523
22663 sq ft
524
29972 sq ft
525
30993 sq ft
498
23537 sq ft
497
25876 sq ft
496
31831 sq ft
495
29016 sq ft
494
28848 sq ft
493
25138 sq ft
492
25103 sq ft
491
29218 sq ft
490
28473 sq ft
489
32578 sq ft
220.00
S 80°30'00"E
S 80°30'00"E R
220.00
230.00
N 83°22'53"E R
N 71°15'30"E
112.72
205.45
S 41°15'02"E
185.00
N 37°22'53"E R
S 12°32'45"E R
295.45
264.65
S 55°21'00"E
210.00
N 38°47'40"E
437.19
S 55°21'00"E
95.98
153.30
64.15
56.70
155.80
S 29°33'51"E
220.41
173.63
N 06°54'56"E
131.21
N 75°00'00"E R
216.29
100.00
N 75°00'00"E
301.24
360.00
176.50
N 68°19'53"E R
119.35
S 28°45'00"E
226.62
S 07°45'00"E R
201.57
N 39°15'00"E R
189.93
N 86°15'00"E R
225.91
64.61
S 46°45'00"E R
193.24
182.82
110.00
N 61°15'00"E
250.00
120.31
S 28°45'00"E
165.31
S 28°45'00"E R
247.01
165.00
166.55
465.00
N 45°20'04"E R
115.63
S 28°45'00"E
210.00
Δ=24°30'0" R=400.00'
L=171.04' T=86.85'
S 15°00'00"E
115.08
N 68°19'53"E
110.06
Δ=24°0'0" R=400.00'
L=167.55' T=85.02'
40'
30'
MATCH