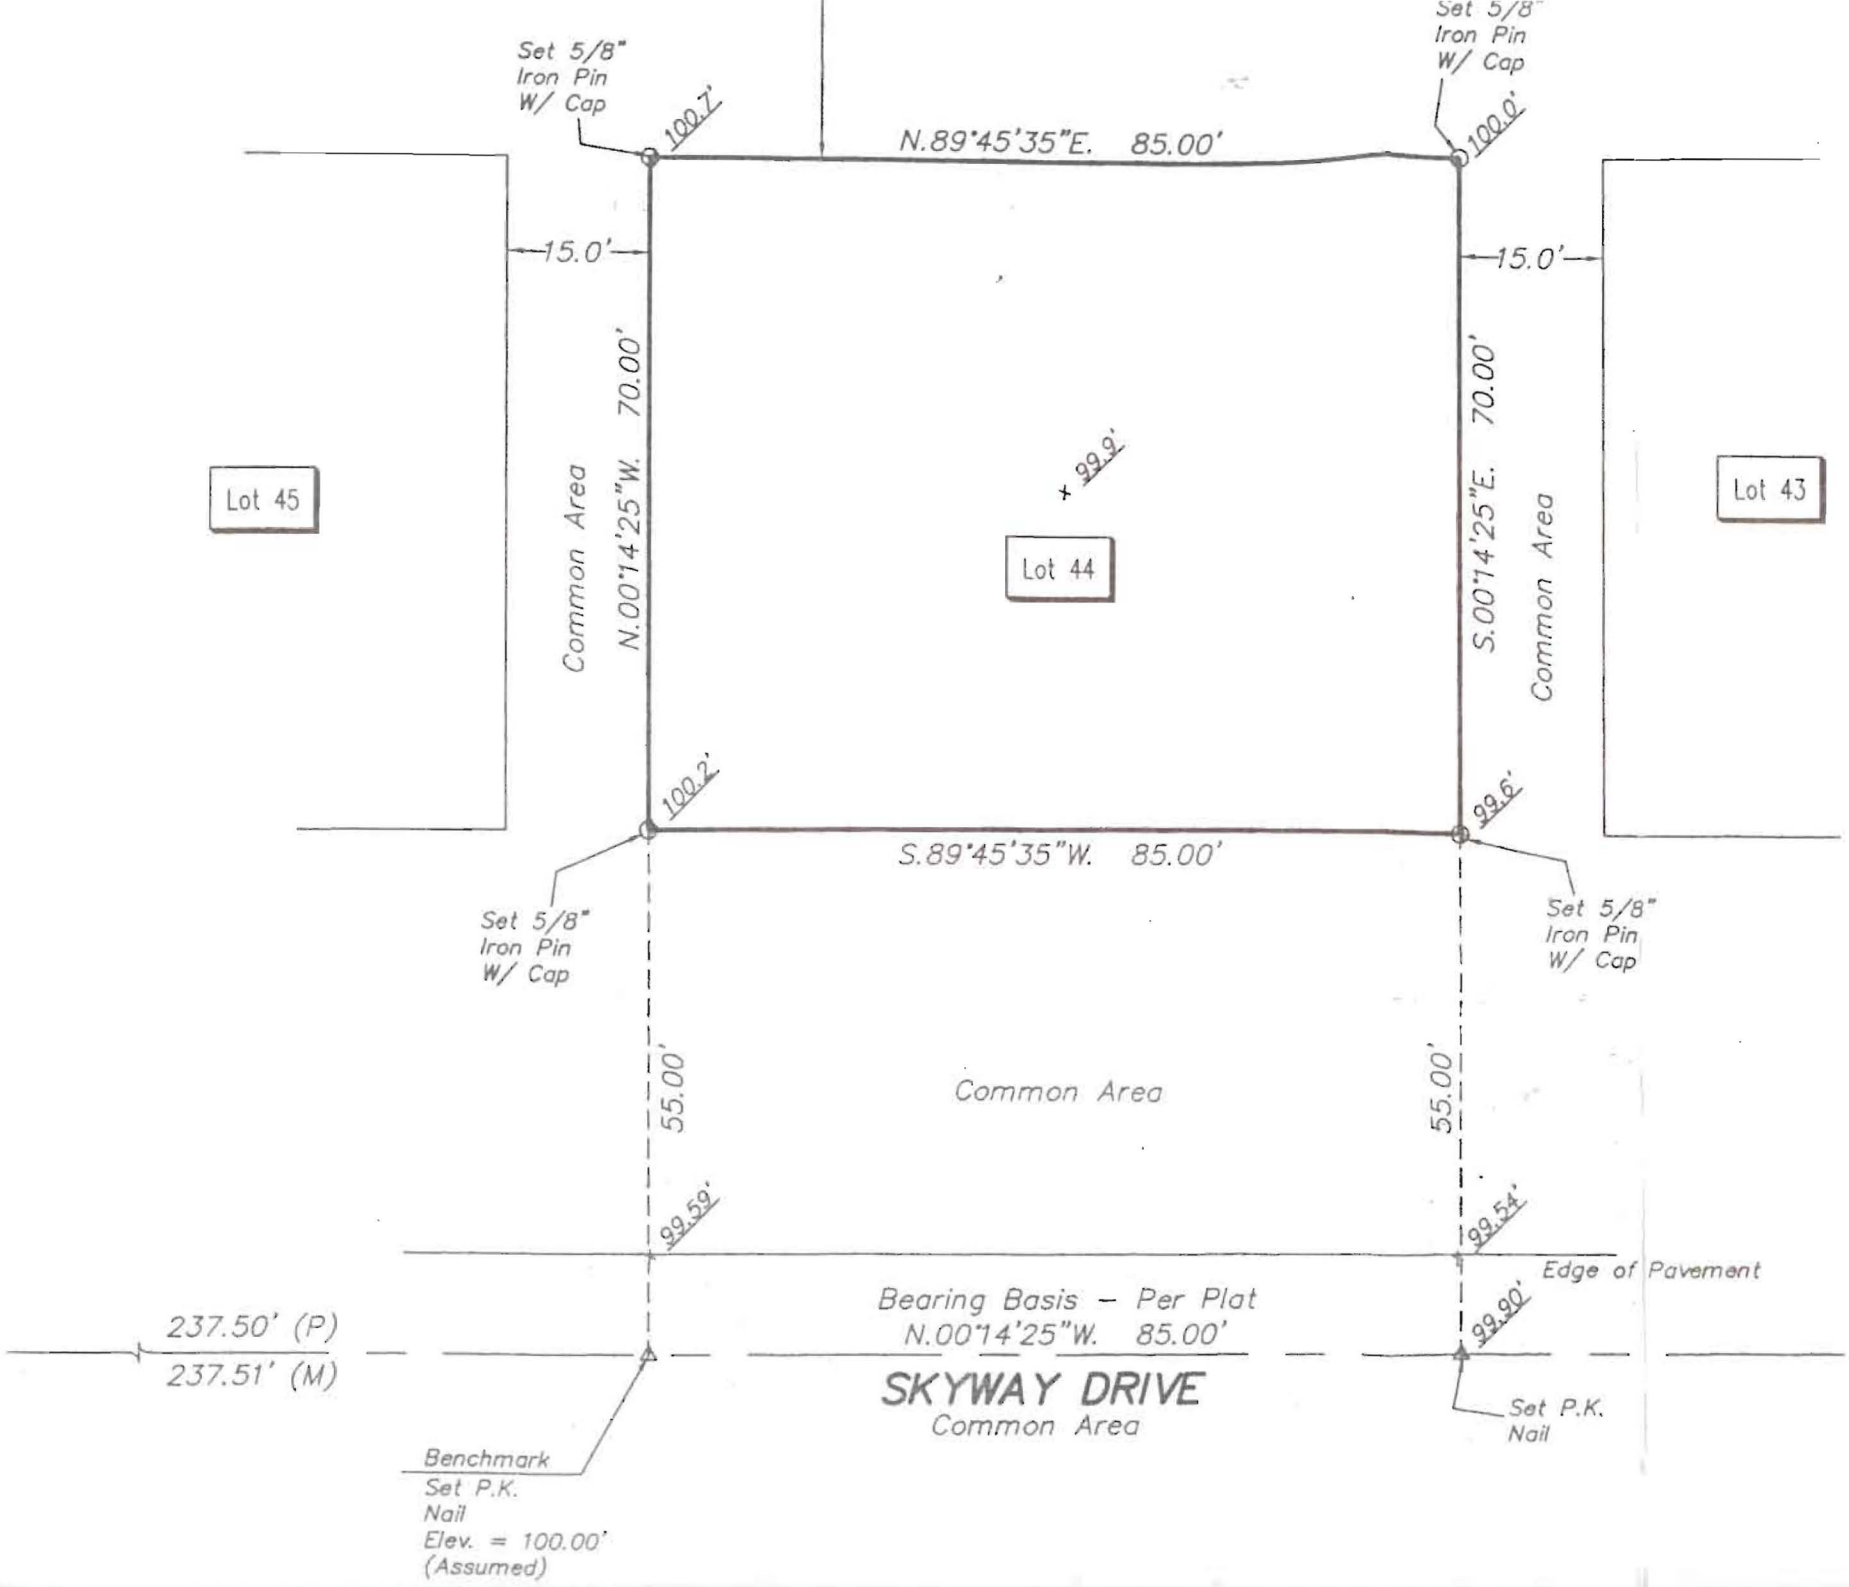
Set 5/8" Iron Pin W/ Cap
100.7'
N.89°45'35"E. 85.00'
Set 5/8" Iron Pin W/ Cap
100.0'
15.0'
15.0'
Lot 45
Common Area
N.00°14'25"W. 70.00'
99.9'
Lot 44
S.00°14'25"E. 70.00'
Common Area
Lot 43
100.2'
99.6'
S.89°45'35"W. 85.00'
Set 5/8" Iron Pin W/ Cap
Set 5/8" Iron Pin W/ Cap
55.00'
Common Area
55.00'
99.59'
99.54'
Edge of Pavement
Bearing Basis – Per Plat
N.00°14'25"W. 85.00'
99.90'
237.50' (P)
237.51' (M)
SKYWAY DRIVE
Common Area
Set P.K. Nail
Benchmark
Set P.K. Nail
Elev. = 100.00'
(Assumed)

I HERE